Wohnung R30b

Wohnen am Rosenweg

Zimmer	5.5
Hauptnutzfläche	192.8 m²
Nebennutzfläche	32.1 m²
Aussennutzfläche	97.9 m²

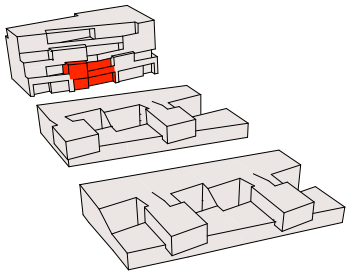

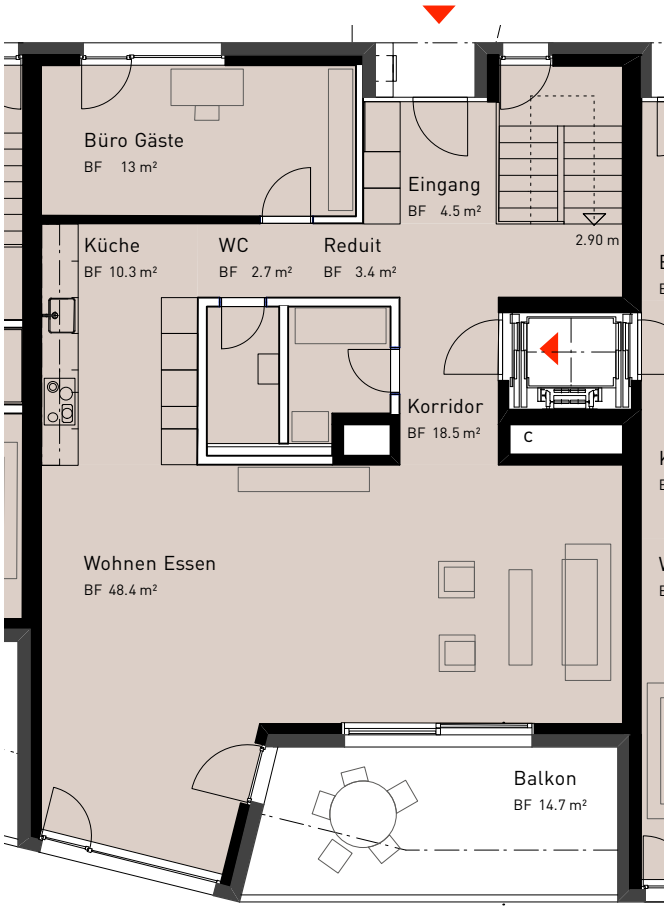

Tragende Wand
Nicht tragende Wand

Eingangsgeschoss G3

1:125 auf A4

m 1 5

Wohnung R30b

Wohnen am Rosenweg

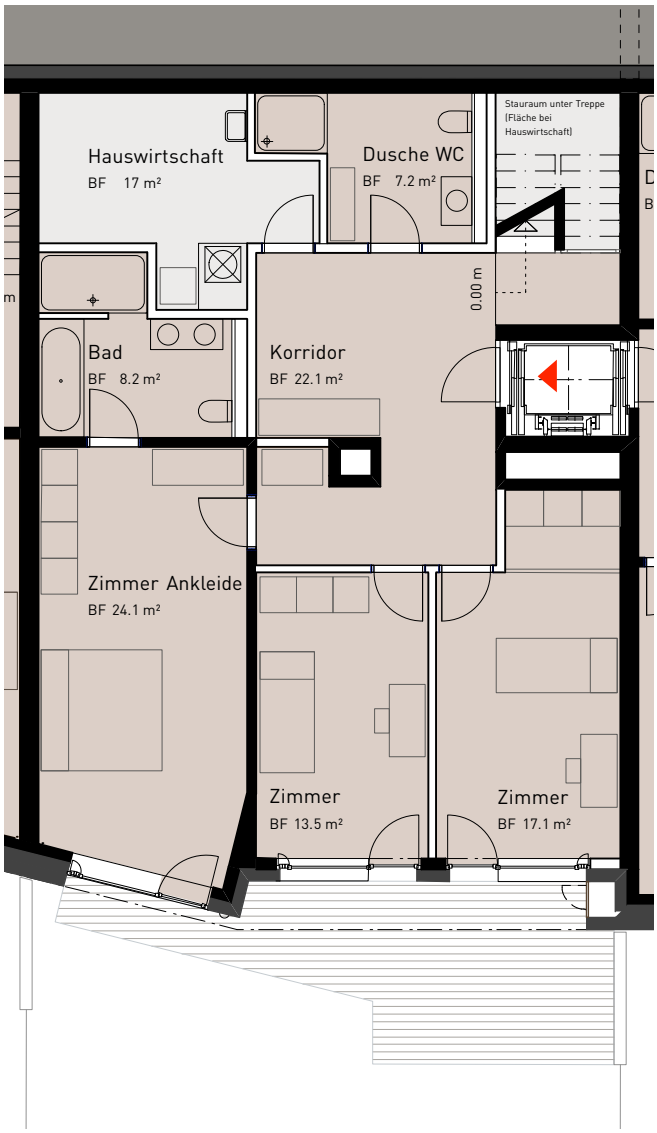

Tragende Wand

Nicht tragende Wand

Gartengeschoss G2

1:125 auf A4

m 1 5

Wohnung R30b

Wohnen am Rosenweg

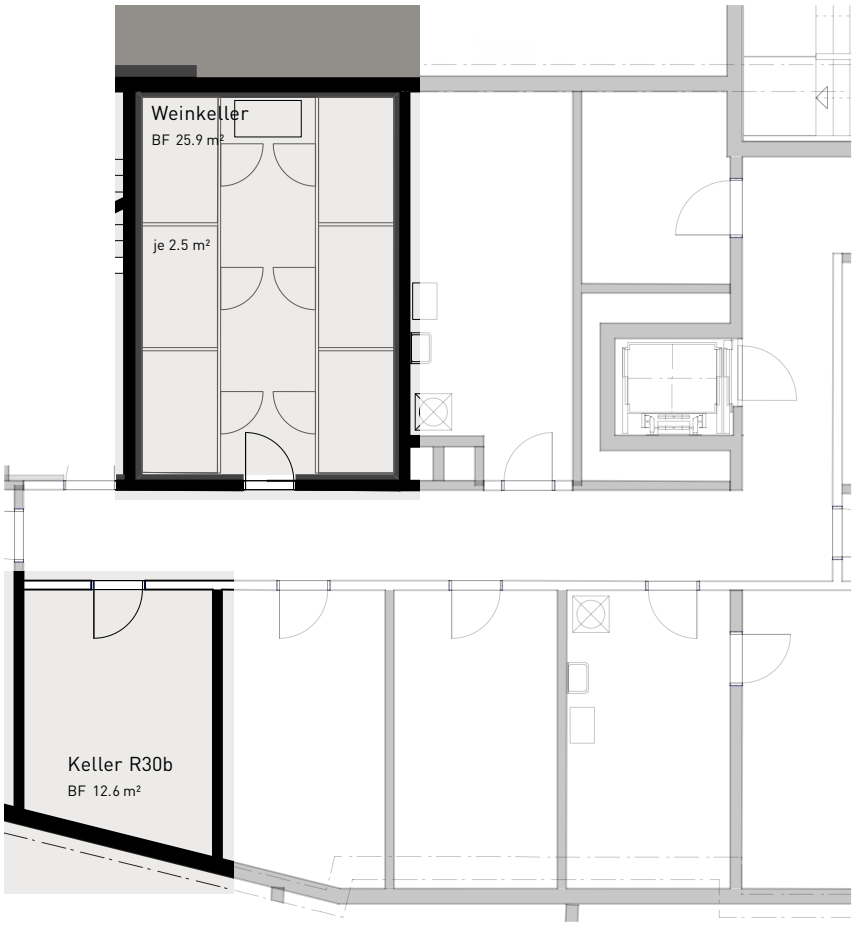

Tragende Wand

Nicht tragende Wand

Kellergeschoss G1

1:125 auf A4

m 1 5

Wohnung R30b

Wohnen am Rosenweg

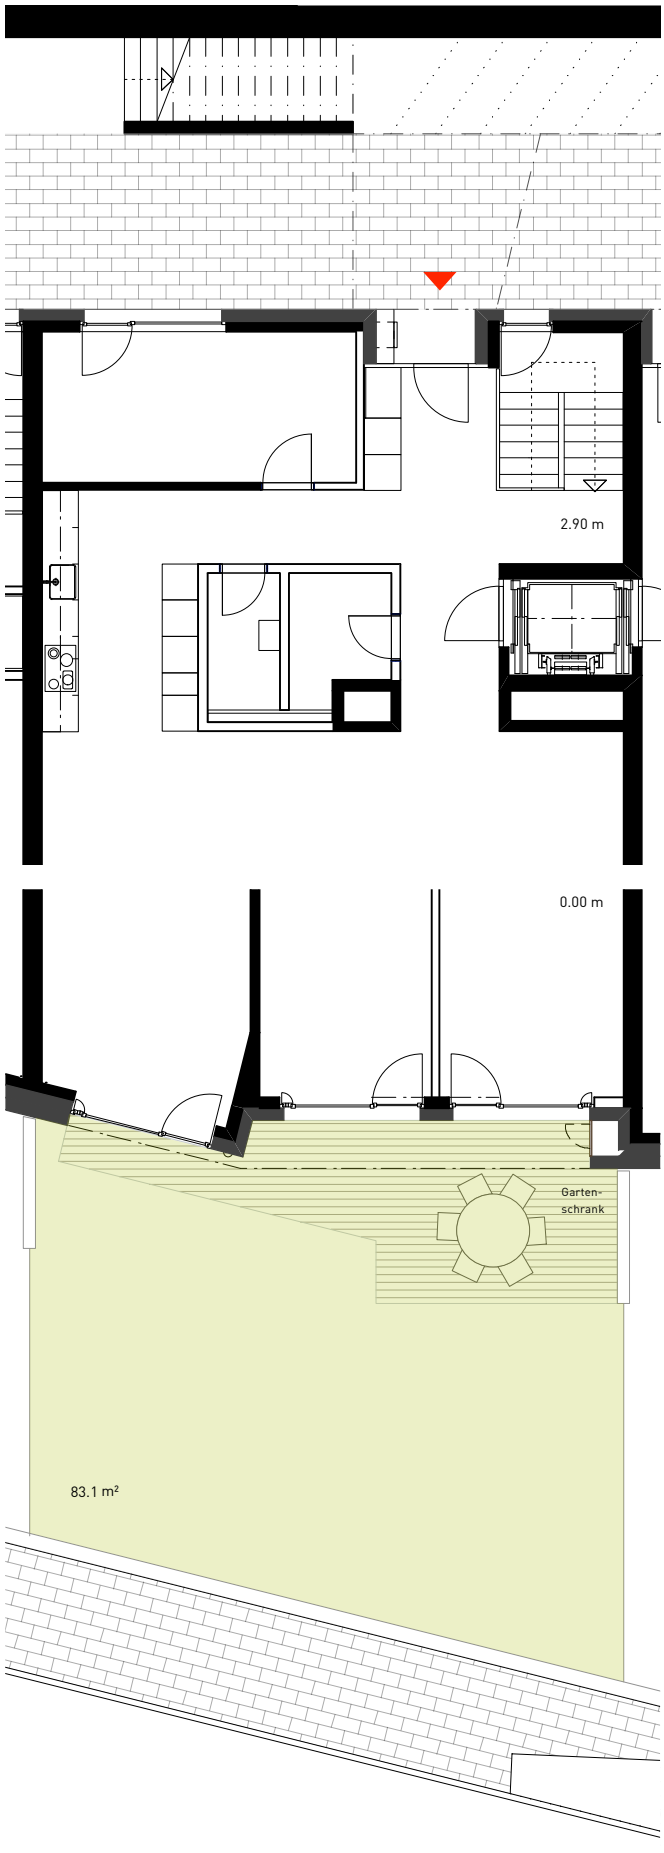

Aussennutzfläche G2/3

1:125 auf A4

m 1 5